





Красноярский край Большеулуйский район

Проект внесения изменений в правила землепользования и застройки Березовского сельсовета

Карта градостроительного зонирования д.Новоселы.

Карта зон с особыми условиями использования территории М 1:5000

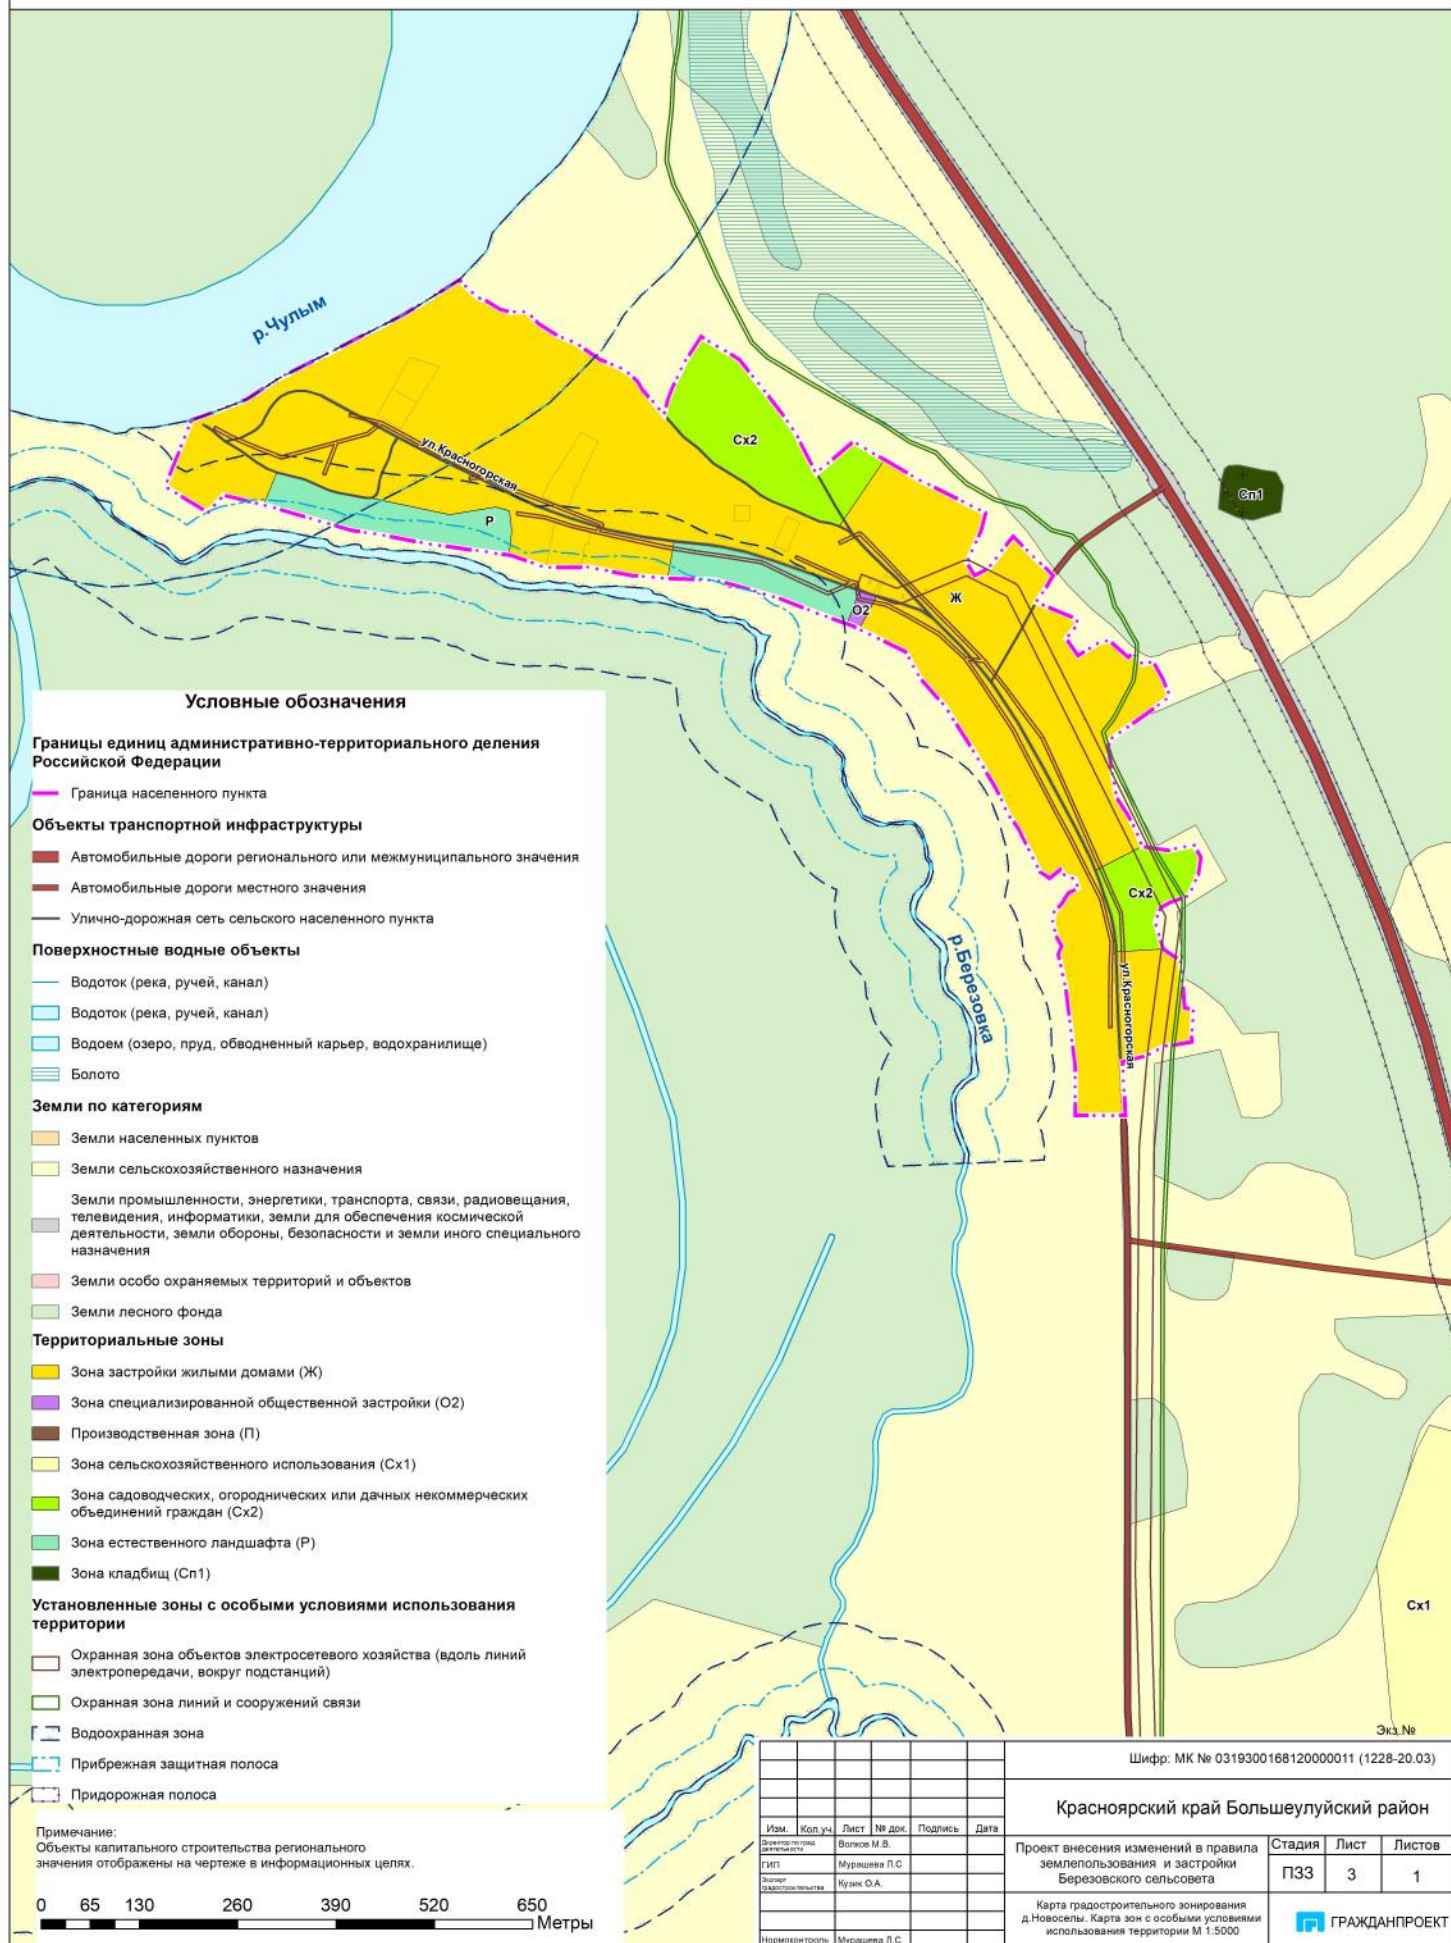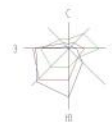

Изм.	Кол. уч.	Лист	№ док.	Подпись	Дата
Директор (глав. инженер)	Волков М.В.				
Ген. директор	Муромцев Л.С.				
Тех. специалист	Кузнец О.А.				
Нормоконтроль	Муромцев Л.С.				

Шифр: МК № 0319300168120000011 (1228-20.03)			
Красноярский край Большеулуйский район			
Проект внесения изменений в правила землепользования и застройки Березовского сельсовета			
Стадия	Лист	Листов	
ПЗЗ	3	1	
Карта градостроительного зонирования д.Новоселы. Карта зон с особыми условиями использования территории М 1:5000			
ГРАЖДАНПРОЕКТ			

Изм. № 17/18238