



КРАСНОЯРСКИЙ КРАЙ АДМИНИСТРАЦИЯ БОЛЬШЕУЛУЙСКОГО РАЙОНА

ПОСТАНОВЛЕНИЕ

15.09.2025

с. Большой Улуй

№ 113 - п

Об установлении публичного сервитута
в целях строительства и эксплуатации
объектов электросетевого хозяйства

В соответствии с п. 1 статьи 39.37 Земельного кодекса Российской Федерации, на основании ходатайства публичного акционерного общества «Россети Сибирь» (ОГРН 1052460054327, ИНН 2460069527), руководствуясь статьями 18, 21, 35 Устава Большеулуйского района:

1. Установить публичный сервитут в интересах публичного акционерного общества «Россети Сибирь» в целях строительства и эксплуатации объектов электросетевого хозяйства, необходимых для технологического присоединения инженерно-технического обеспечения в отношении следующих земельных участков, расположенных в границах Большеулуйского района:

Кадастровый номер	Местоположение
24:09:0902003:677	Почтовый адрес ориентира: Красноярский край, Большеулуйский район, 100 м на северо-восток от д. Секретарка
24:09:0902003	Красноярский край, Большеулуйский район

2. Установить границы публичного сервитута общей площадью 2315 кв. м. согласно прилагаемому графическому описанию местоположения границ публичного сервитута и перечня координат характерных точек вышеуказанных границ, являющихся неотъемлемой частью настоящего постановления.

3. Установить срок публичного сервитута - 49 лет.

4. Установить свободный график проведения работ при осуществлении деятельности, для обеспечения которой устанавливается публичный сервитут на протяжении всего срока действия осуществления публичного сервитута.

5. Публичному акционерному обществу «Россети Сибирь» привести земельные участки в состояние, пригодное для использования в соответствии с видом разрешенного использования, в сроки, предусмотренные статьей 39.50 Земельного кодекса Российской Федерации, после завершения деятельности, для обеспечения которой установлен публичный сервитут.

6. Владелец публичного сервитута вправе до окончания срока публичного сервитута обратиться с ходатайством об установлении публичного сервитута на новый срок.

7. Публичный сервитут считать установленным с момента внесения сведений о нем в Единый государственный реестр недвижимости.

8. Отделу по управлению муниципальным имуществом и архитектуре администрации Большеулуйского района Красноярского края в течение 5 рабочих дней со дня принятия настоящего постановления обеспечить проведение мероприятий в соответствии с пунктом 7 статьи 39.43 Земельного кодекса Российской Федерации.

9. Отделу информационного обеспечения (Мальченко П.А.) опубликовать настоящее постановление на официальном сайте муниципального образования Большеулуйского района в сети Интернет www.adm-buluu.ru/.

10. Контроль за исполнением настоящего постановления возложить на заместителя Главы Большеулуйского района по оперативному управлению Ореховского Д. В.

11. Настоящее постановление вступает в силу со дня его подписания.

Глава Большеулуйского района



С. А. Любкин




СВЕДЕНИЯ О ГРАНИЦАХ ПУБЛИЧНОГО СЕРВИТУТА

Описание границ публичного сервитута


Местоположение границ публичного сервитута	Красноярский край, Большеулуйский район	
Система координат	МСК-166, зона 3	
Метод определения координат	Аналитический метод	
Площадь публичного сервитута	2315 кв. м	
Средняя квадратическая погрешность положения характерной точки (Mt), м	0,2	
Обозначение характерных точек границ	Координаты, м	
	X	Y
1	718897.71	138492.43
2	718890.84	138485.88
3	718892.68	138481.64
4	718852.84	138440.13
5	718855.82	138437.21
6	718894.24	138477.61
7	718903.33	138455.52
8	718973.39	138294.55
9	718981.78	138300.24
10	718912.53	138459.46
11	718901.82	138485.59
1	718897.71	138492.43

Схема расположения местоположения границ публичного сервитута

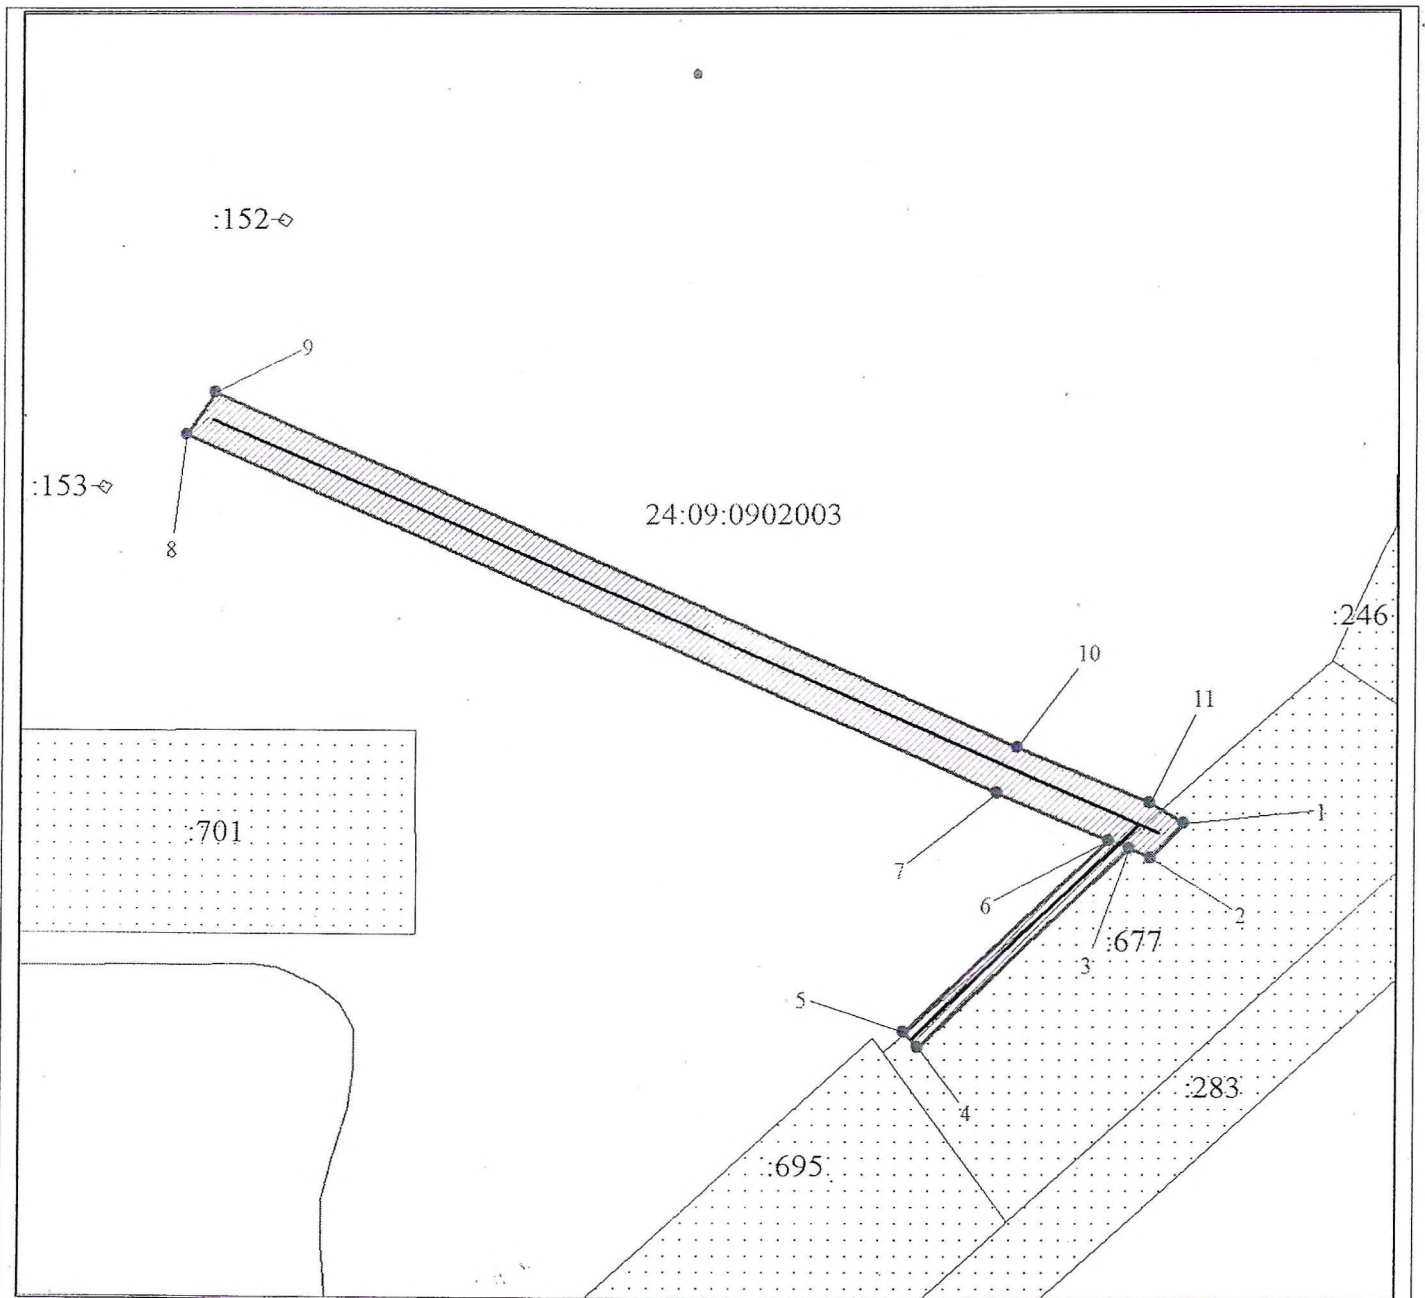

Масштаб 1:1500

Условные обозначения:

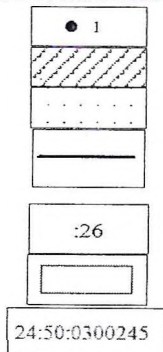

- 1 Характерная точка границы публичного сервитута
- Границы публичного сервитута
- Земельный участок, сведения о котором содержатся в ЕГРН
- Инженерное сооружение, в целях строительства и эксплуатации которого установлен публичный сервитут
- Надписи кадастрового номера земельного участка
- Граница кадастрового квартала
- Обозначение кадастрового квартала